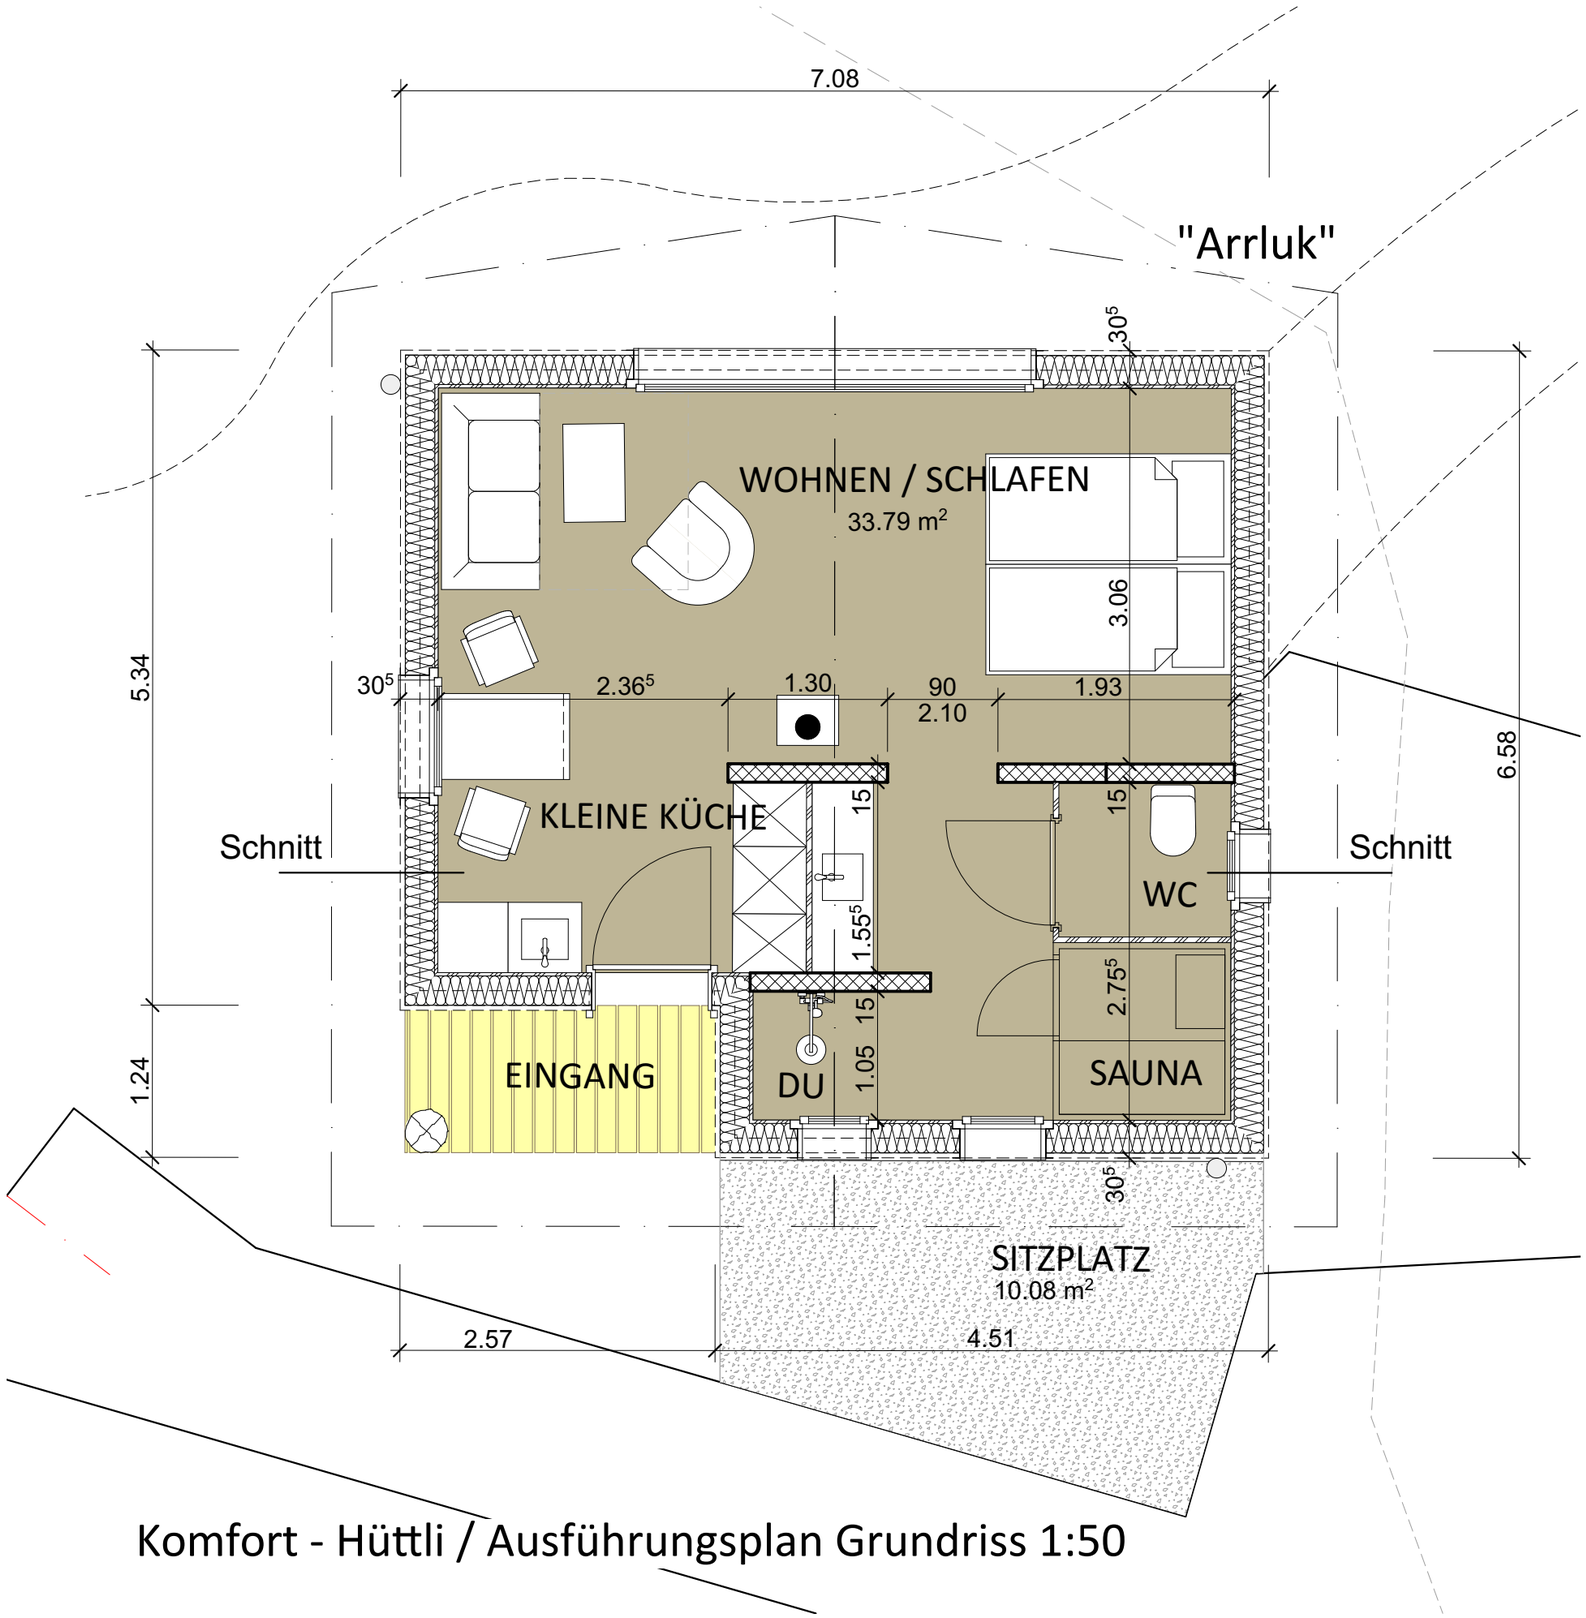


Komfort - Hüttli / Ausführungsplan Grundriss 1:50