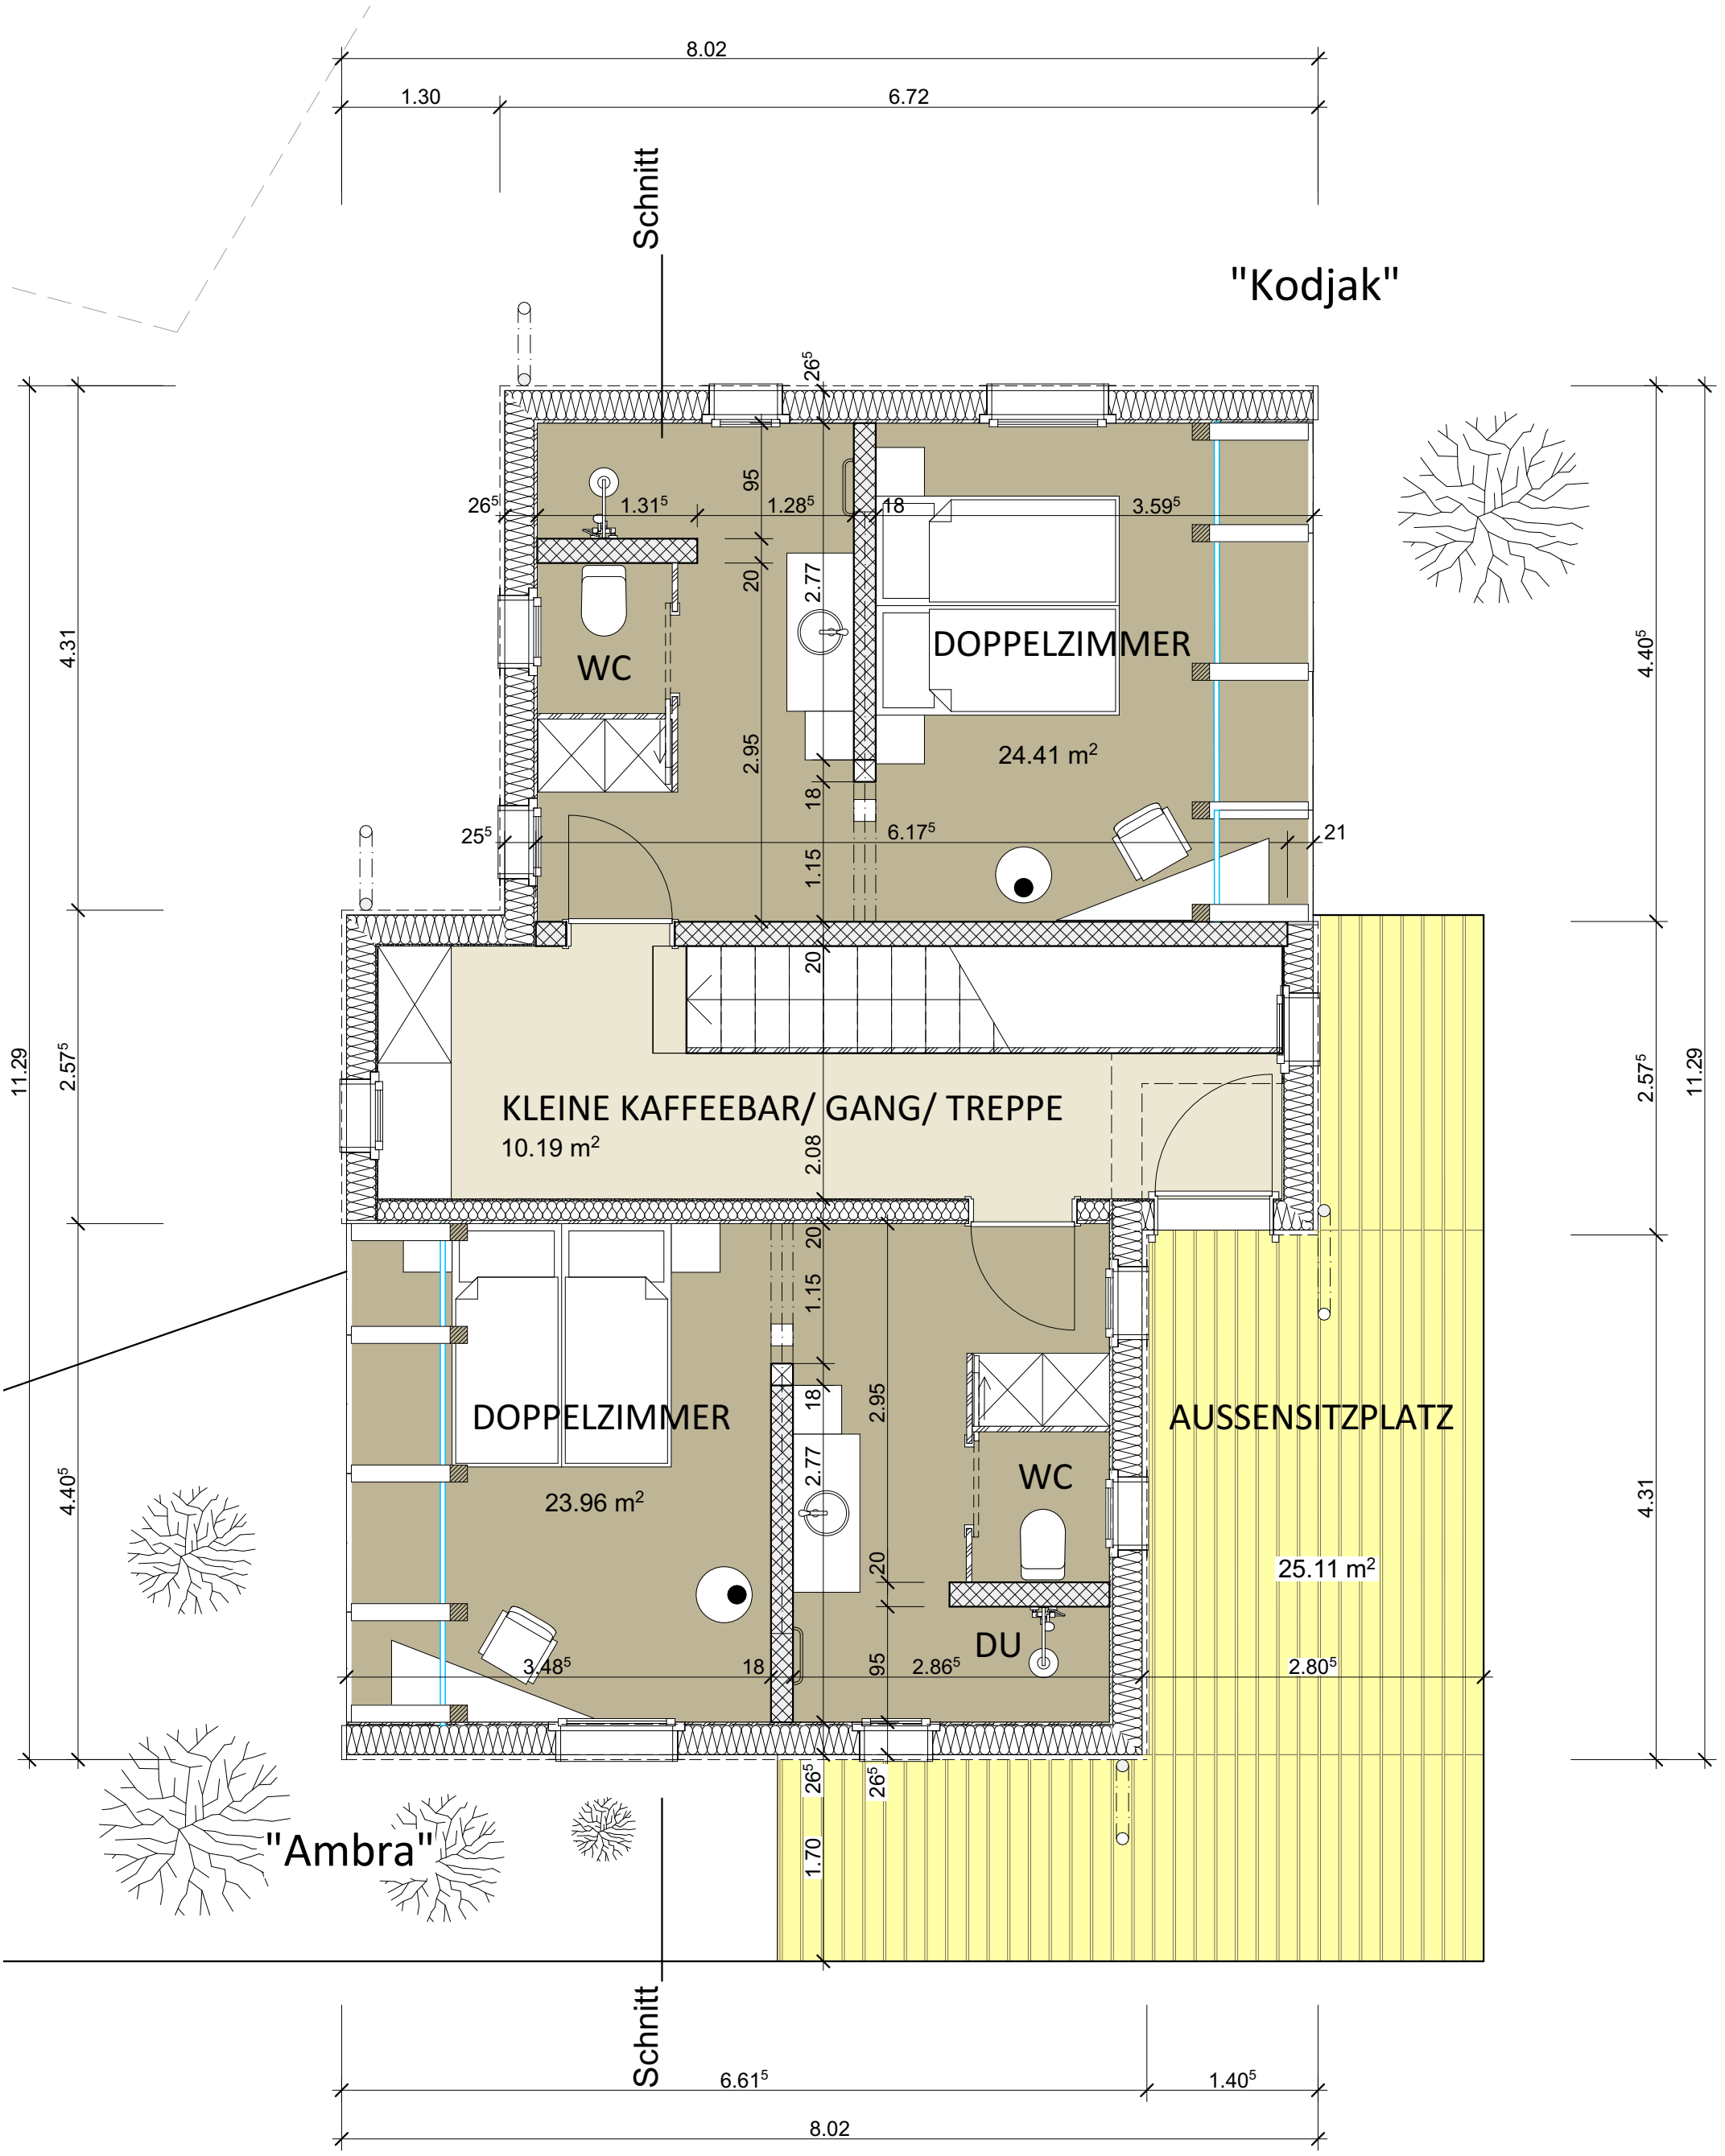


Panorama - Apartment / Ausführungsplan Grundriss 1:50